
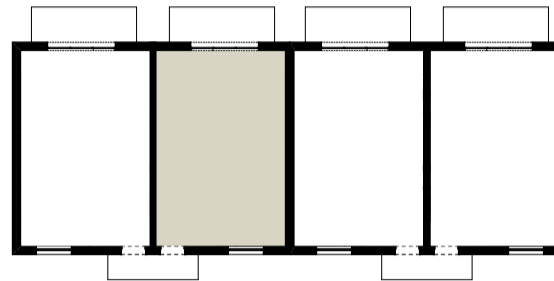
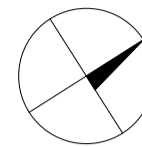


Robakowo Osiedle Przyjazne

Budynek mieszkalny typu 2 - Lokal 8.1

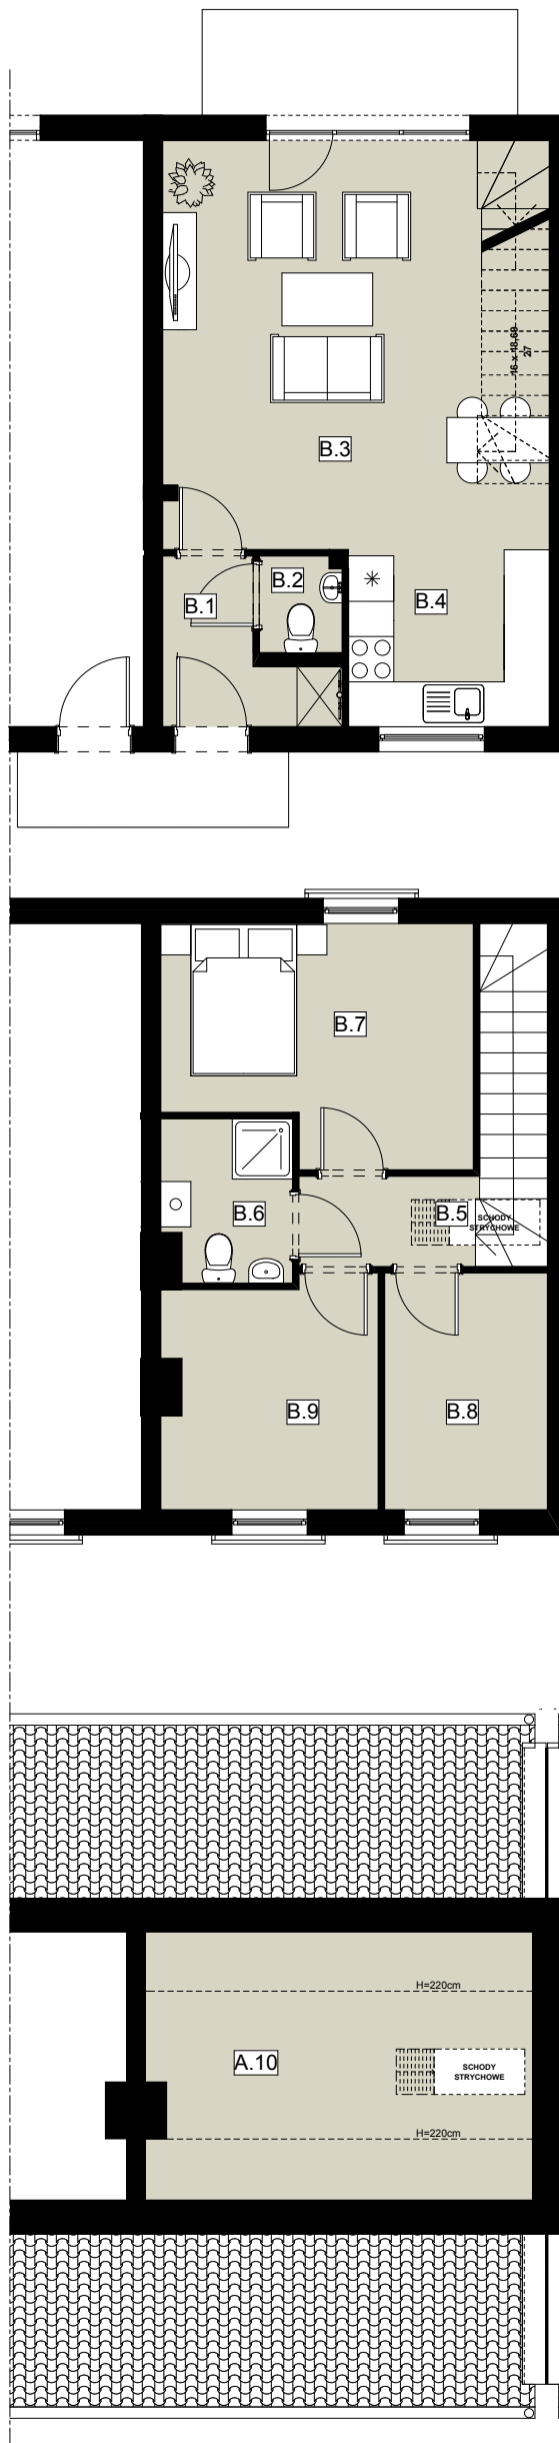


MIESZKANIE B - PARTER		
Pomieszczenie		Powierzchnia Użytkowa
B.1	WIATROLAP	3,53 m ²
B.2	TOALETA	1,31 m ²
B.3	SALON	25,19 m ²
B.4	KUCHNIA	5,87 m ²
RAZEM		35,90 m²

MIESZKANIE B - I PIĘTRO		
Pomieszczenie		Powierzchnia Użytkowa
B.5	KORYTARZ + SCHODY	6,72 m ²
B.6	ŁAZIENKA	3,50 m ²
B.7	SYPIALNIA	11,92 m ²
B.8	GARDEROBA 1	6,61 m ²
B.9	SIŁOWNIA	8,22 m ²
RAZEM		36,97 m²

MIESZKANIE B		
PARTER		35,90 m ²
I PIĘTRO		36,97 m ²
RAZEM		72,87 m²

PODDASZE NIEUŻYTKOWE	
Pomieszczenie	Powierzchnia podłogi
B.10 STRYCH	18,20 m ²

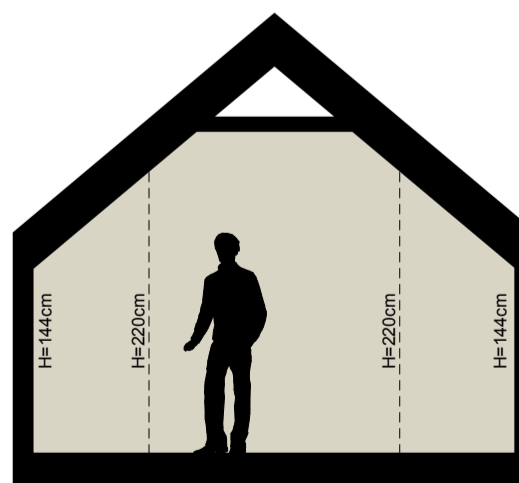

RF

construction

R.F. CONSTRUCTION POLSKA SP. Z O.O. SP. KOMANDYTOWA
ul. Samotna 4, 61-441 Poznań